


35100

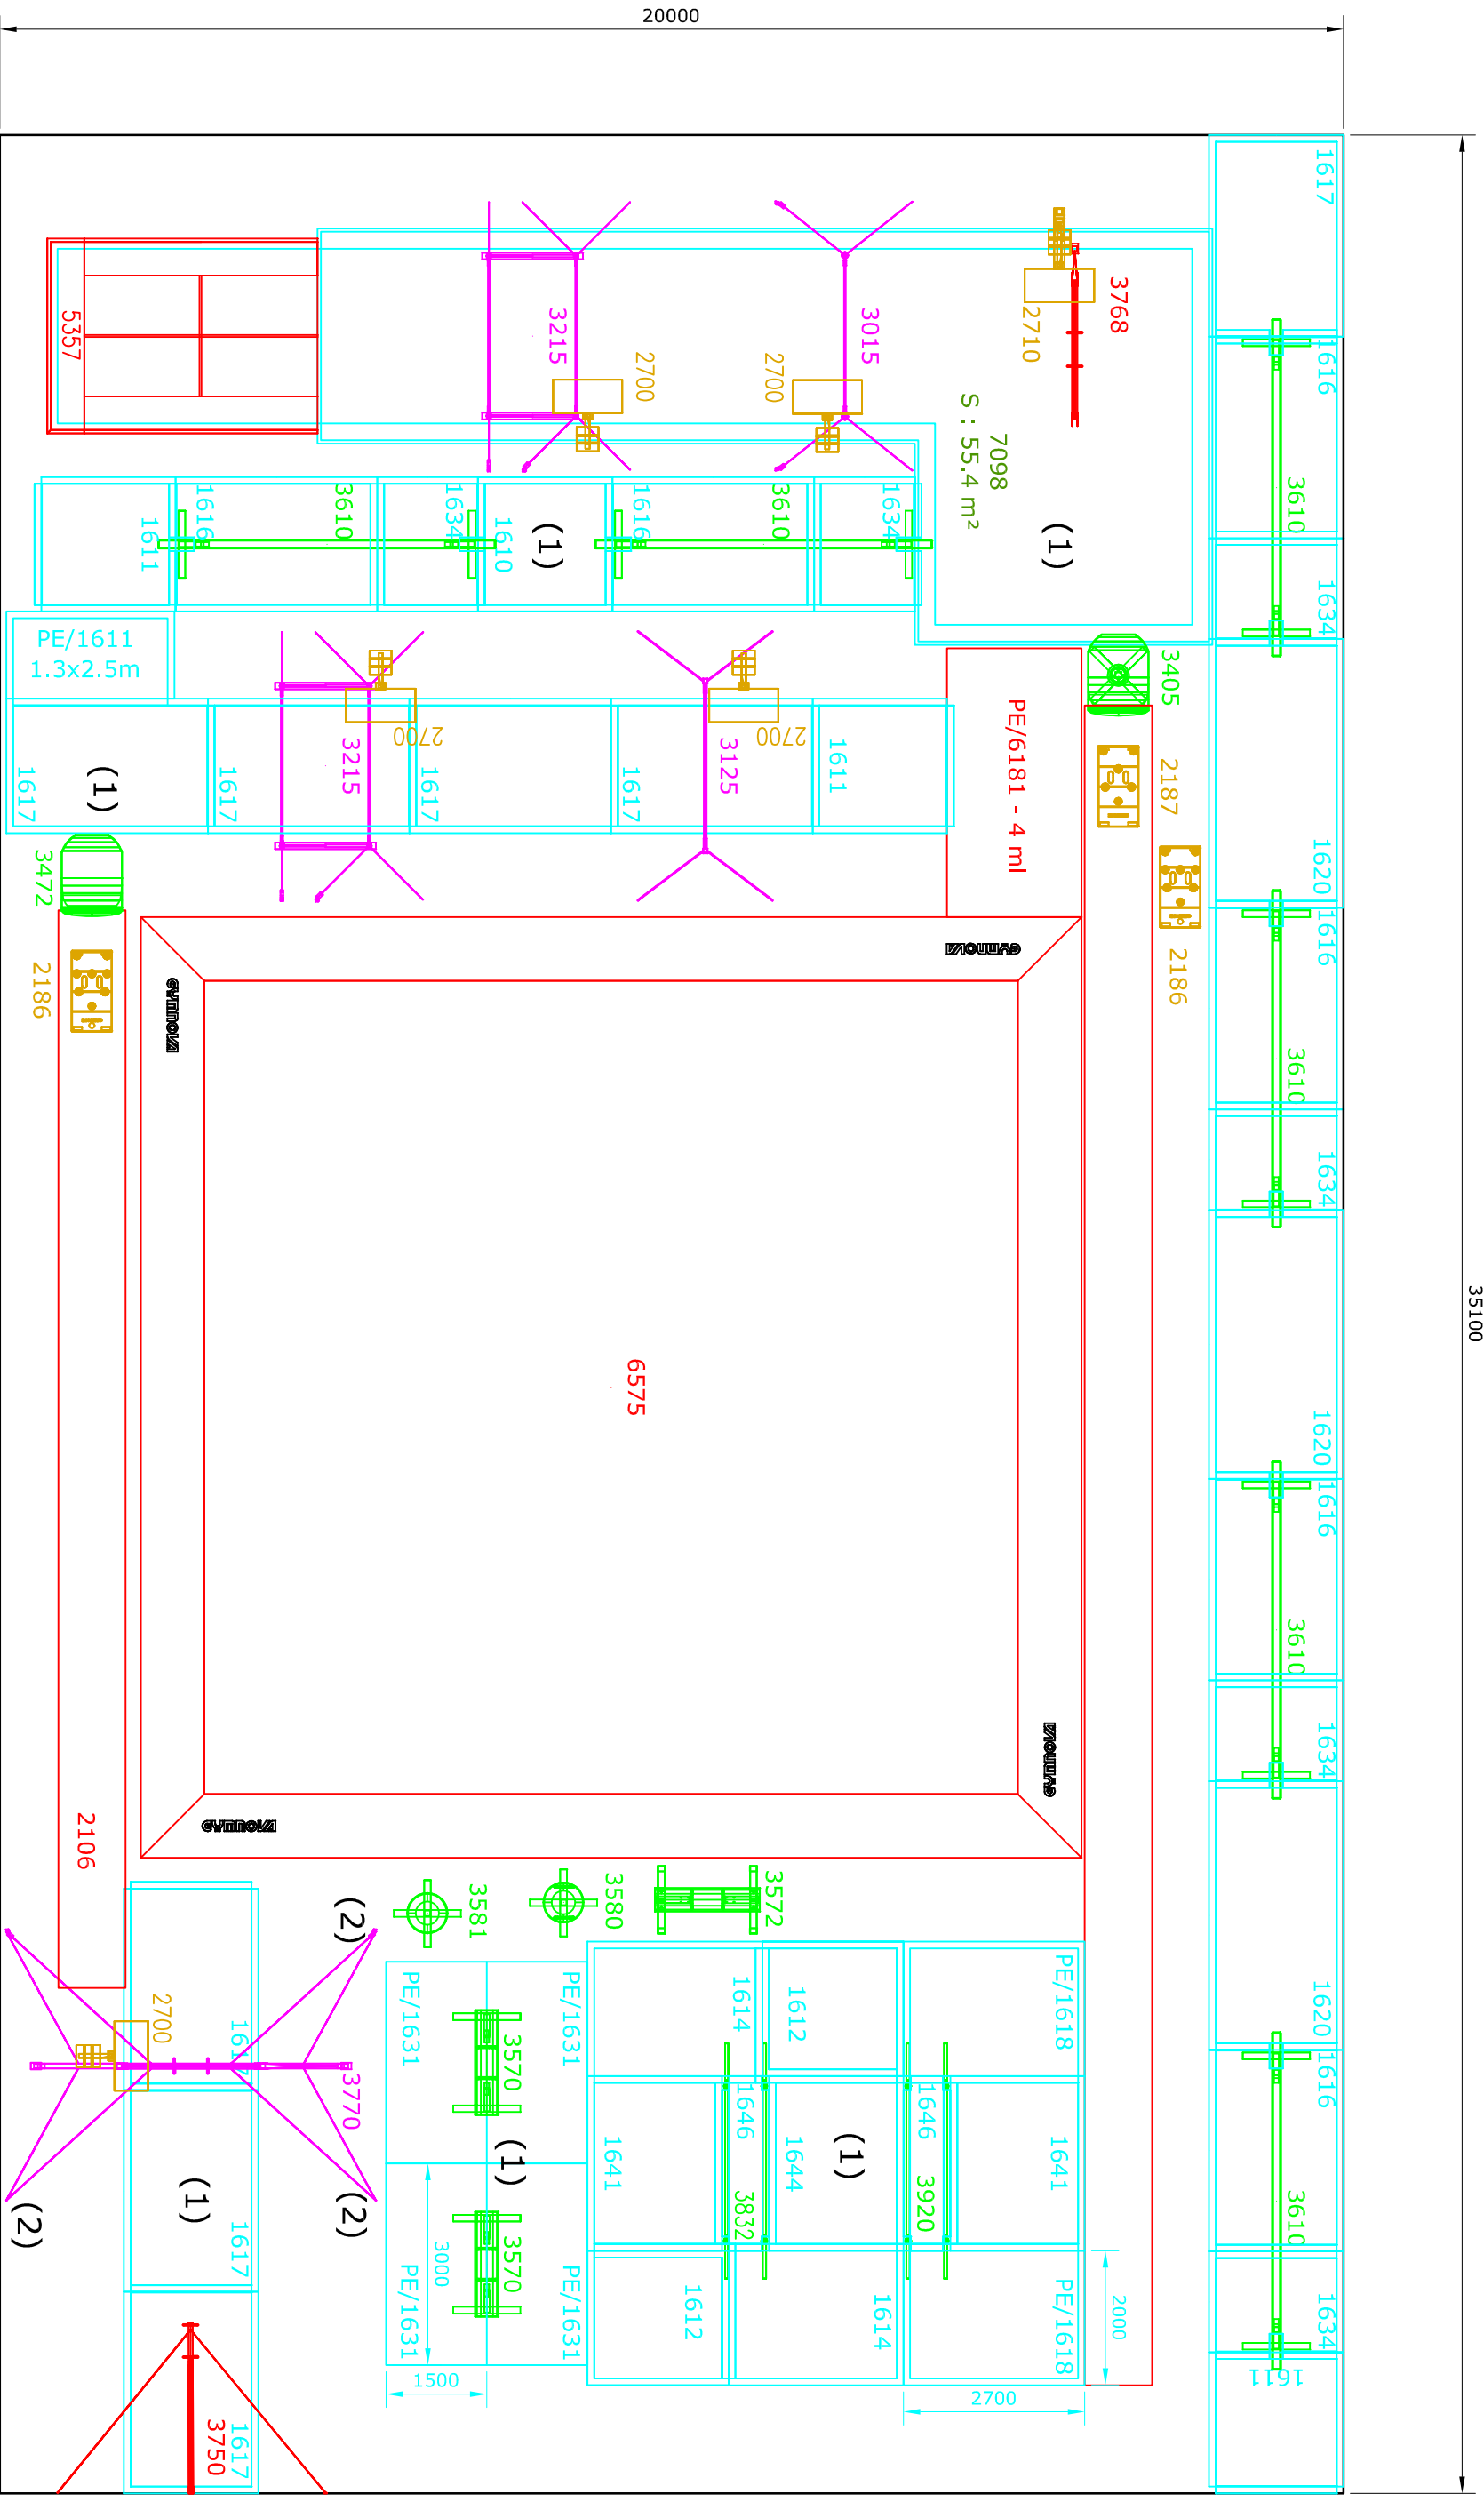

20000

Toute représentation ou reproduction, intégrale ou partielle, de ce document, par quelque procédé que ce soit, faite sans l'autorisation de l'auteur est illicite et constitue une contrefaçon. La propriété intellectuelle existe du seul fait de sa création. (loi 92-957 du 1er Juillet 1992 - Art L111-1, L122-4 et L 122-5 de la propriété intellectuelle et Code Pénal 6 Art. 425)

Modifications	
Ind	Par
Date	Par

GYMNOVA		GYMARAES -POR-	
45 rue Gaston de Flotte BP56 13375 MARSEILLE Cedex 12 Tél : 04.91.87.51.20 / Fax : 04.91.93.86.89 E-mail : bec@gyrnova.com		Gymnastic Hall	
Le : 06/03/2017		35 x 20 m	
Ech : 1/100		IMPLANTATION LAYOUT	
G4447 IMP		Indice A	
Par : C.Mermet		Visa	

Ce document est la propriété de GYMNOVA, il est confidentiel et ne peut être reproduit sans notre accord.